



ENGEKONKOL
Planejamento territorial

Serviços de Cartografia, Topografia e Geodésia Florestal e Ambiental

Konkol Projetos e Execuções LTDA ME - CNPJ 17.095.508/0001-42
Rua Walter Tetuy das Neves, 156, Bairro: São Joaquim, São Mateus do Sul, PR
Telefone: (42) 3532 - 1159 / (Ismael Konkol - Eng. Florestal) (42) 8814-4475
engekonkol.topografia@gmail.com

Cálculo Analítico de Área - Azimutes, lados e Coordenadas Geográficas.

Lote: 01

Quadra: C

Loteamento Jardim dos Lagos

Local: Colônia Taquaral

Área: 11.766,43 m²

Município: São Mateus do Sul

Comarca: São Mateus do Sul

UF: Paraná

Datum: SIRGAS2000

Meridiano Central: 51° WGr


Estação	Vante	Coord. Norte	Coord. Este	Azimute	Distância	Fator Escala	Latitude	Longitude
C01	C02	7140954.911	561598.546	271°13'05"	100.00	0.99964660	25°50'54.42672" S 56°23'07.03153" W	
C02	C03	7140957.037	561498.565	0°41'04"	117.67	0.99964644	25°50'54.37280" S 56°23'10.62361" W	
C03	C04	7141074.700	561499.970	91°13'34"	100.00	0.99964645	25°50'50.54780" S 56°23'10.59287" W	
C04	C01	7141072.560	561599.952	180°41'04"	117.66	0.99964660	25°50'50.60217" S 56°23'07.00079" W	

Perímetro : 435.33 m


Área Total: 11766.43 m² 1.17664 ha


Área Deduzida: 0.00 m² 0.00000 ha

Área Remanescente: 11766.43 m² 1.17664 ha

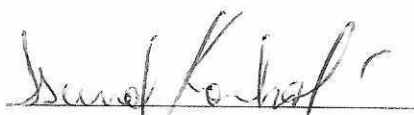
Ismael Konkol

Engenheiro Florestal - CREAPR-96068/D

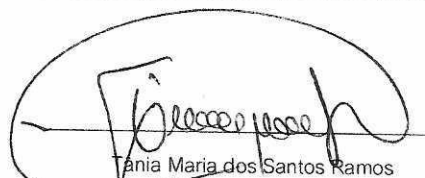

Tania Maria dos Santos Ramos
CPF: 458.679.501-82

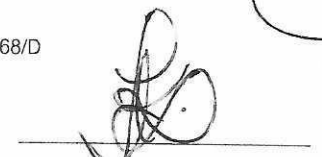
Zenilda Maristela da Silva Kuczera
CPF: 684.741.489-87

São Mateus do Sul, 27 de Outubro de 2015.


68
381

OESTE

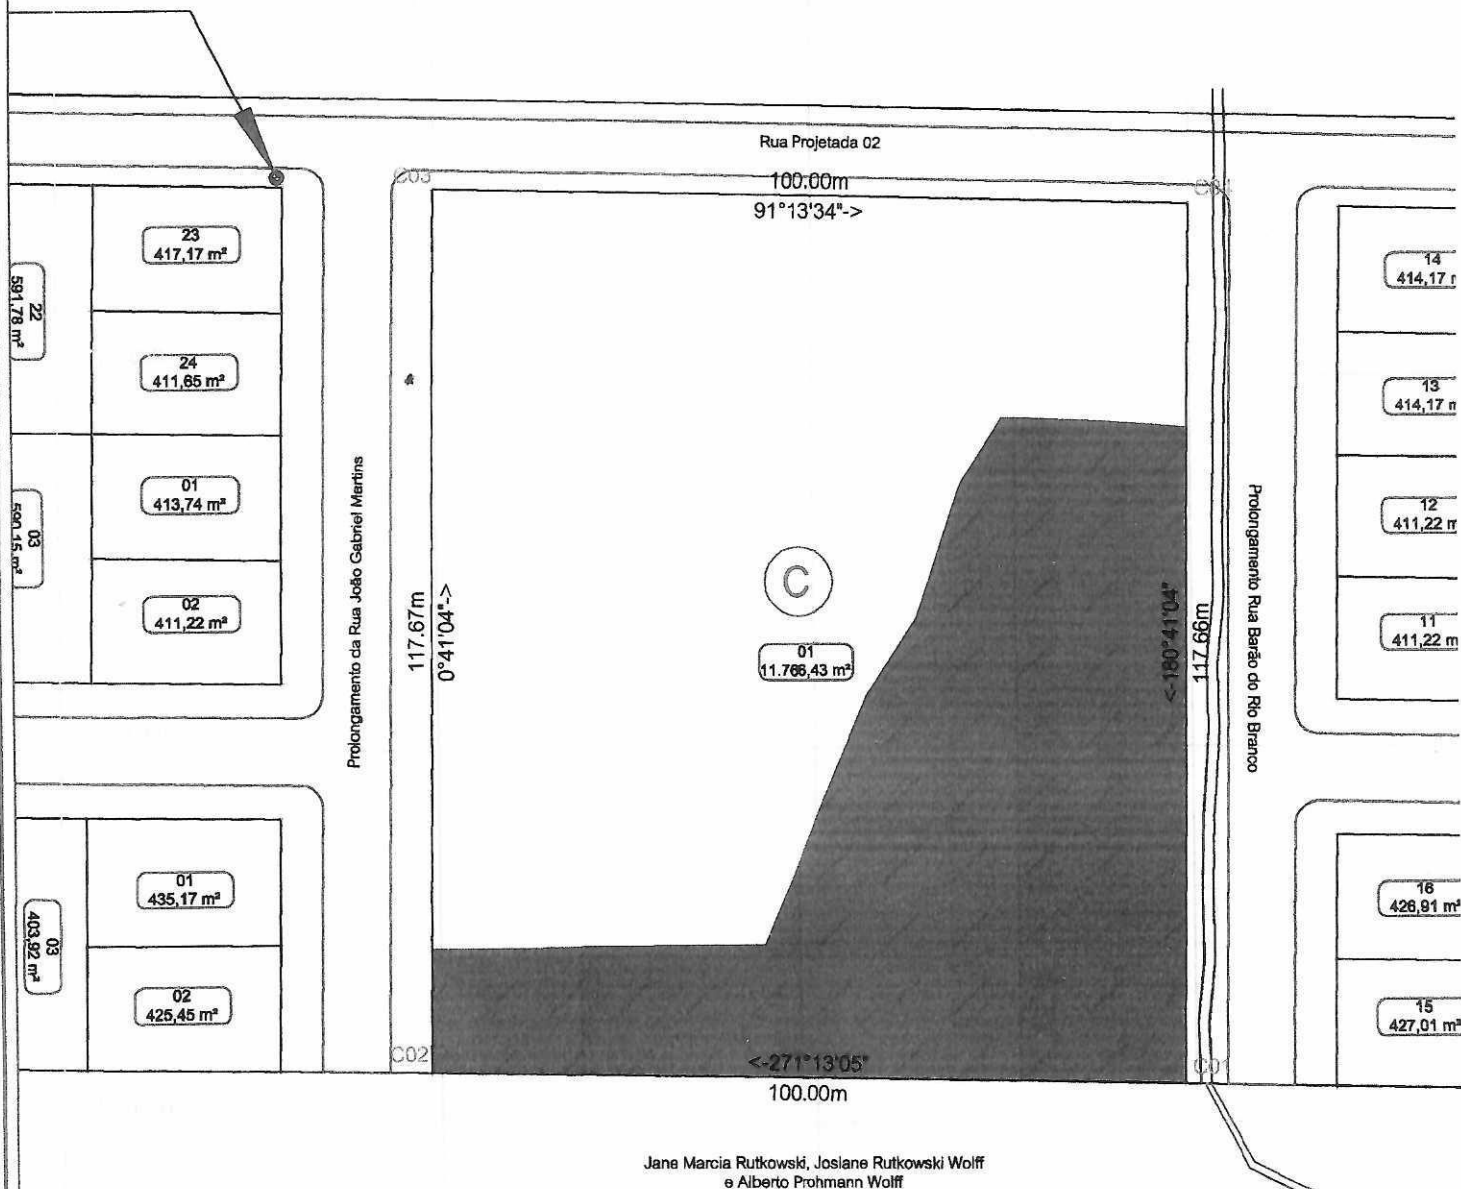

Planta de Sit

Orientação
Convergência e declinação do ponto 0-PP
Elipsóide SIRGAS 2000
Latitude 25°59'25.63012"S
Longitude 50°11'53.55315"W
28/10/2012

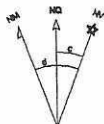

Convergência meridiana -00°15'34.854745
Declinação Magnética -17°56'56.691467
Variação anual da declinação magnética -00°09'44.853809

Toponímias:

- Área e n° do Lote
- Vértice do lote
- Área Verde
- Córrego
- Marco Geodésico
- Área Remanescente Florestal
- Lote em destaque

Confrontantes:

Confrontação NORTE
Leonardo Staniniszewski

Confrontação SUL
Jane Marcia Rutkowski, Josiane Rutkowski Wolff
e Alberto Prohmann Wolff

Confrontação LESTE
Prolongamento da Rua Barão do Rio Branco

Confrontação OESTE
Prolongamento da Rua João Gabriel Martins

Responsável Técnico:


Ismael Konkol
Eng. Florestal CREA PR 96068/D

Proprietários


Tânia Maria dos Santos Ramos
CPF: 458.679.501-82

Zenilda Maristela da Silva Kuczera
CPF 684.741.489-87

Planta de Situação: 1:10000

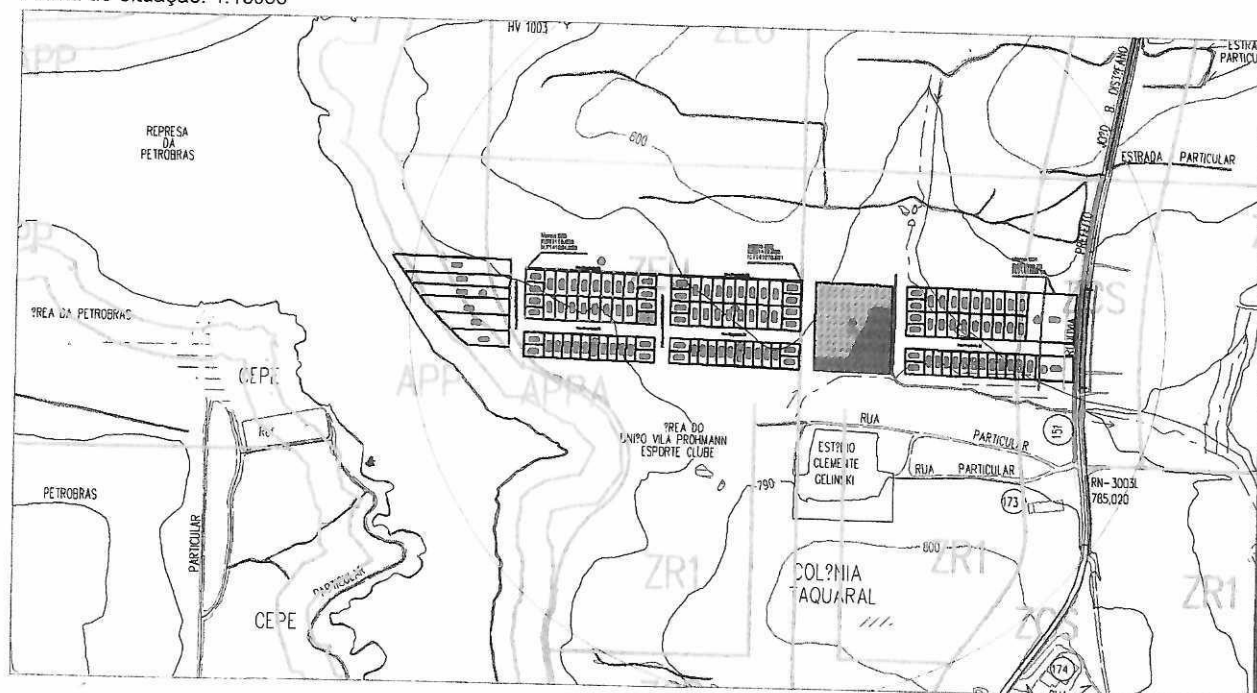

Planta de Situação: SEM ESCALA

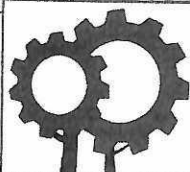

ENGEKONKOL
Planejamento Territorial

Konkol Projetos e Execuções LTDA- ME- CNPJ: 17.095.598/0001-42
Rua Walter Tetuy das Neves, 156, Bairro: São Joaquim
São Mateus do Sul, PR
Telefone: (42) 3532 - 1159
(Ismael Konkol - Eng. Florestal) (42) 8814-4475
engekonkol.topografia@gmail.com

Loteamento Jardim dos Lagos

Quadra c
Lote 01

Dados do Projeto:

Planta Cadastral de Lote Urbano
Quadra: C
Lote 01
Área Mensurada: 11.766,43 m²

PREFEITURA MUNICIPAL
SERVIÇO DE OBRAS E VIAÇÃO

PRANCHA
PROJETO Nº

Local:

Colônia Taquaral - Zona Urbana

Município/Estado:

São Mateus do Sul - PR

Aprovado em

05/05/16

01

